


3-5 mm

Läufersteinreihe

Erste Pflasterreihe mit in das  
Betonfundament eingebetten  
(‘nass in nass’)

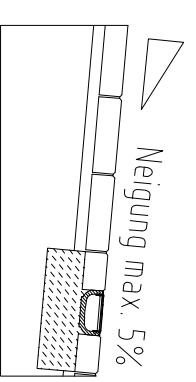


Pflaster- / Plattenbelag

Pflasterbettung (z.B. Sand,

Splitt, Mörtel oder Beton)

Schotter - / Kiesstragschicht

Frostschuttschicht /  
gewachsener Boden

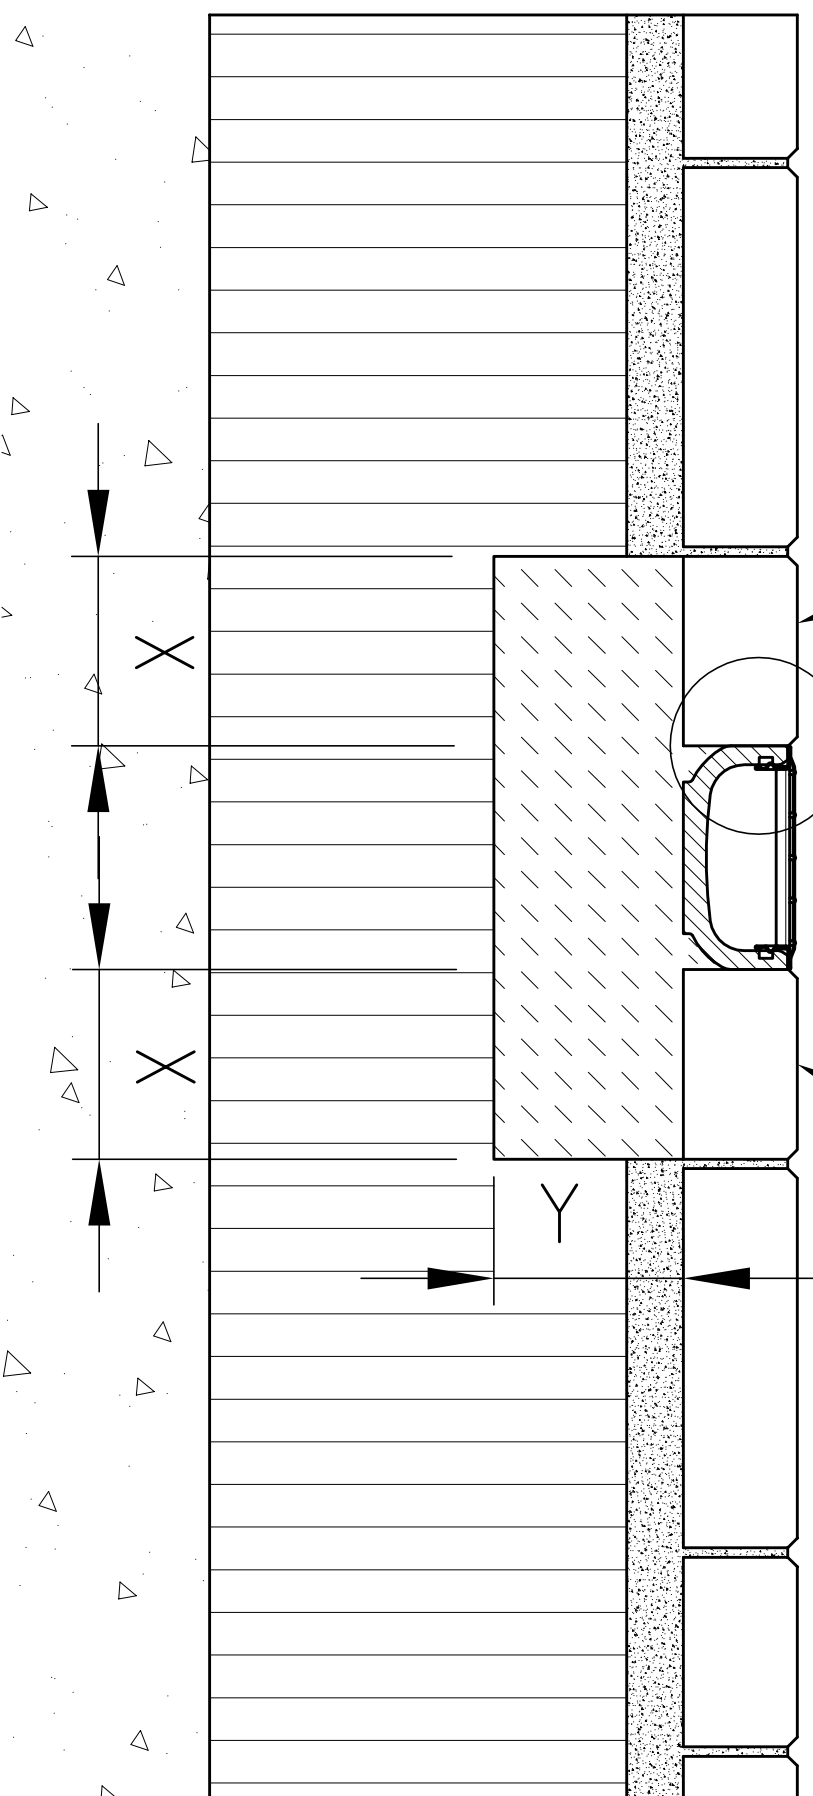

Belastungsklasse	( gem. DIN EN 1433 )	A 15	-
Pkw-befahrbar		-	X
Mindest - Fundamentbeton - Güte	( gem. EN 206-1 )	C 12/15	C 12/15
Fundamentabmessungen	X [cm]	≥ 10	≥ 10
	Y [cm]	≥ 10	≥ 10
Wählbare Abdeckungen			
Kunststoffrost		X	X
Stahlstegrost		X	X
Maschenrost		X	X
Längsstabrost		X	X
Gußrost		X	X

gültig für folgende Rinnensysteme:

ACO Self Euroline 60

Diese Zeichnung darf weder kopiert  
noch dritten Personen, insbesondere  
zum Zweck anderweitiger Benutzung  
mitgeteilt werden und bleibt unser  
Eigentum.  
Schutzvermerk nach DIN 16016 beachten.

Maßinheit:

cm

Zeichnungs-Nr.:

G1-E03 - 071-1  
Stand02/2016

Einbauanleitung: ACO Self® Rinnen

Oberflächenbelag:

Pflaster



**ACO Hochbau**

ACO Hochbau Vertrieb GmbH  
24,755 Rendsburg, Postfach 320  
Tel.: 04,331 / 354-4,10  
FAX 04,331/ 354-3,60  
www.aco-hochbau.de